


① 1FL 現況平面圖 S:1/100 cm

- 施工項目:
1. 既有鋁窗、紗窗、門扇清理及五金配件檢修。
 2. 部分門扇、門框及部份牆面拆除清運。
 3. 室內天花板拆除清運。
 4. 室內木板隔間、摺疊門拆除清運。
 5. 室內天花板、牆面油漆剝落處刮除清理。
 6. 室內雜物及室外雜草清理乾淨(含廢棄物清運)
 7. 既有廚房相關廚具設備拆除清運及門窗清理、五金門鎖檢修。

- 圖例:
- 木板隔間拆除
 - 牆面拆除清運

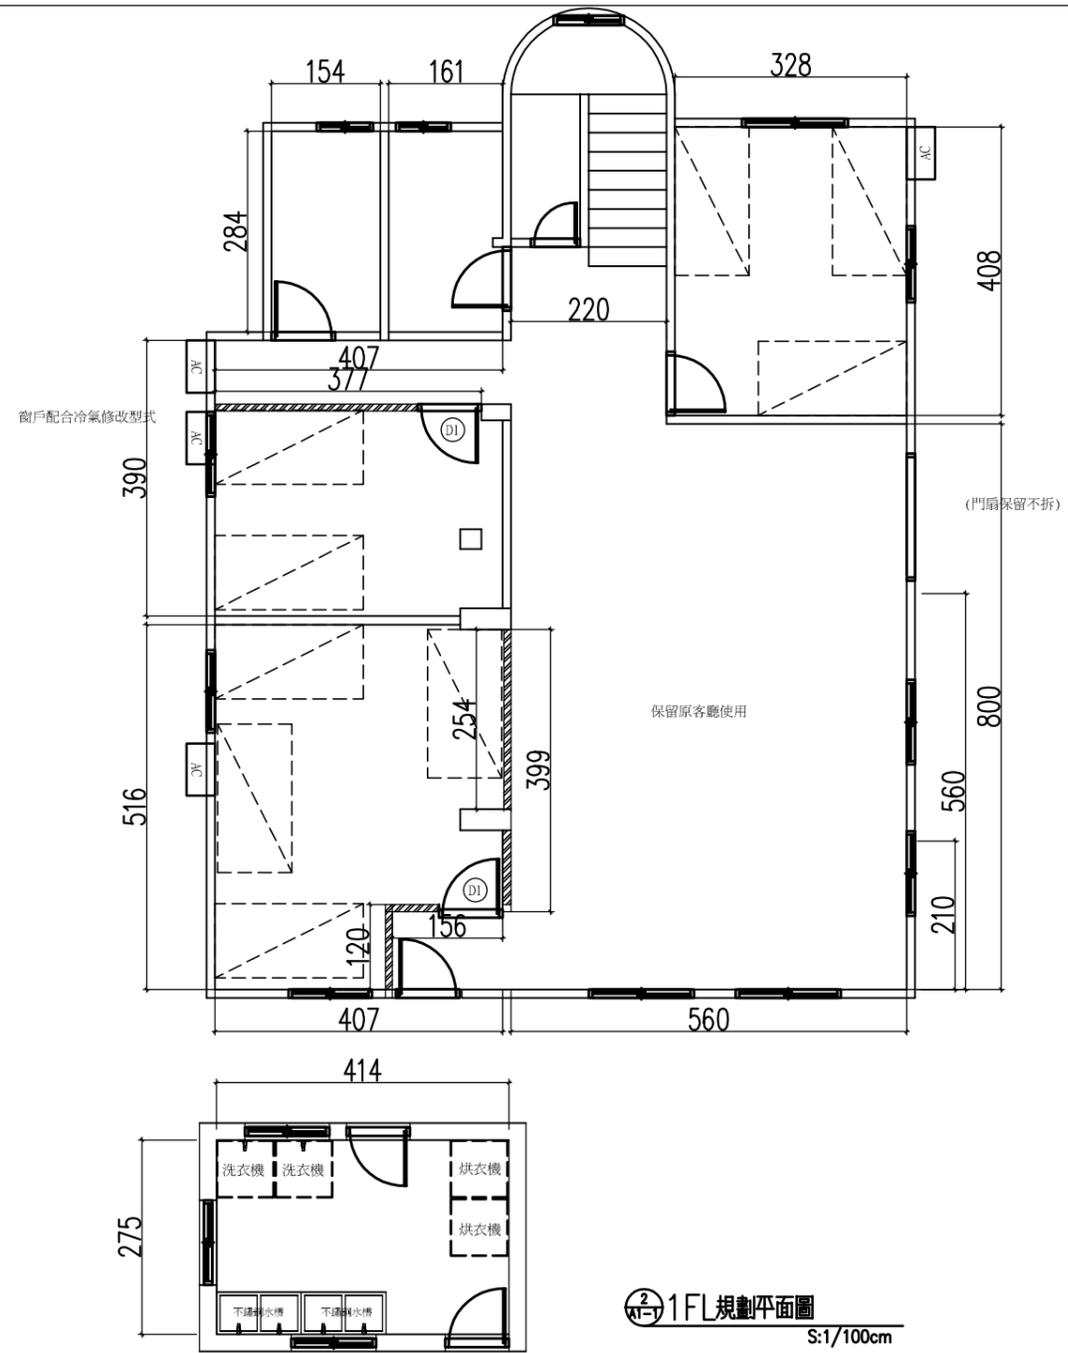

② 1FL 規劃平面圖 S:1/100cm


- 施工項目:
1. 新設矽酸鈣板輕隔間(需具防火1hr於完工後檢附證明文件)。
 2. 新設D1隔間木門。
 3. 室內(樓梯間)天花板、牆面水泥粉刷(含批土整平)。
 4. 新設吸頂燈具詳圖A1-3。
 5. 廁所更換洗臉盆、明鏡、座式馬桶、淋浴水龍頭及給水(冷、熱水)管線重新配置。
 6. 於1FL外側需設置不鏽鋼水塔(1T)及揚水馬達(含配電及管線配管施作)。
 7. 冷氣及一般插座線路重新配線。
 8. 既有廚房增設不鏽鋼雙連水槽2座及水龍頭4組，另增設洗衣機用水龍頭2組及電源插座4處(含烘衣機用)。

- 圖例:
- 矽酸鈣板隔間(1hr防火時效)
 - 床架建議安裝位置(屬設備採購)

門扇規格數量表:

編號	尺寸(W*H)單位: cm	數量
D1	木門: 90*210cm	2樞


工程名稱 收回舊僑中校長宿舍修繕工程	修正	黃世臣建築師事務所 電話: 02-24651238 連絡地址: 基隆市塔塔路10之3號2樓 所址: 台北市光復南路417巷167號2樓	核准 校核 繪圖 業務號碼	日期 設計	圖名 1F 現況、規劃平面圖	張號 圖號 A1-1	第 章
-----------------------	----	--	------------------------	----------	-------------------	------------------	--------

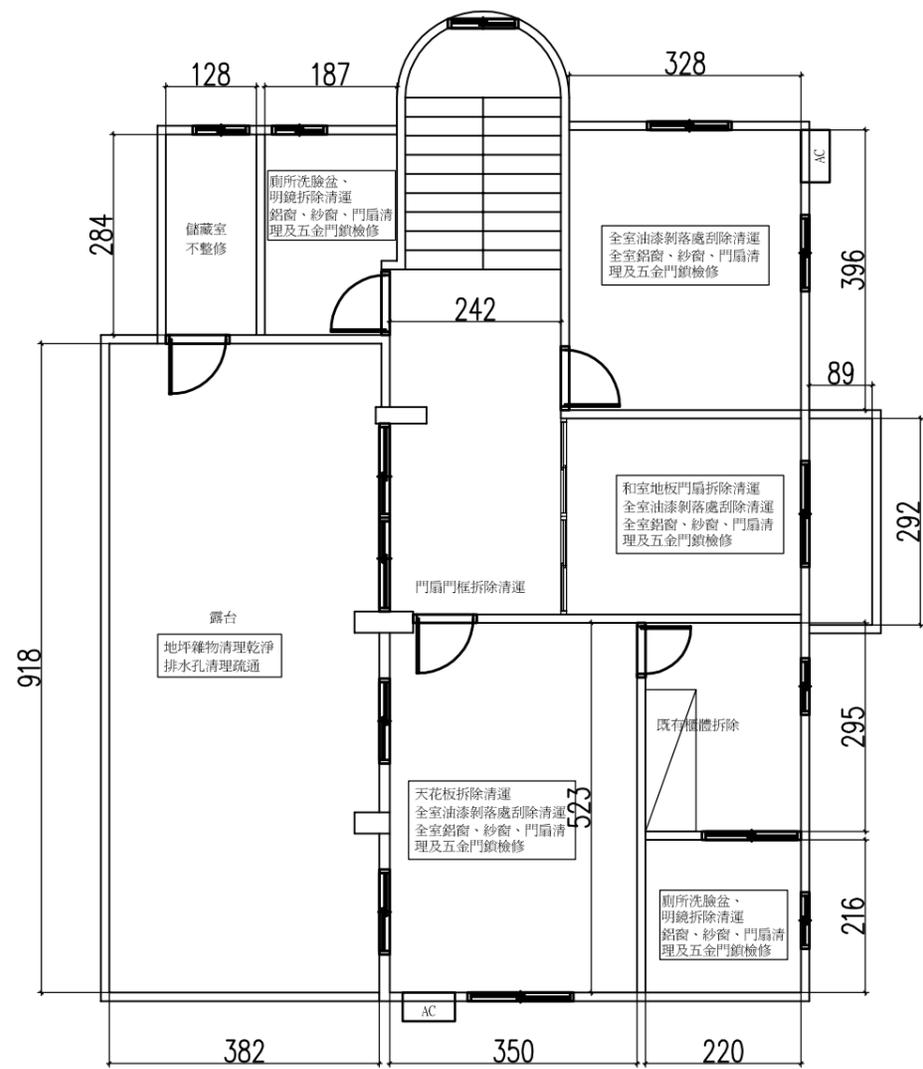

1-2 2F 現況平面圖
S:1/100 cm

施工項目:

1. 既有鋁窗、紗窗、門扇清理及五金配件檢修。
2. 部分門扇拆除保留遷移安裝、門框拆除清運。
3. 室內天花板拆除清運。
4. 室內木板隔間、摺疊門拆除清運。
5. 室內天花板、牆面油漆剝落處刮除清理。

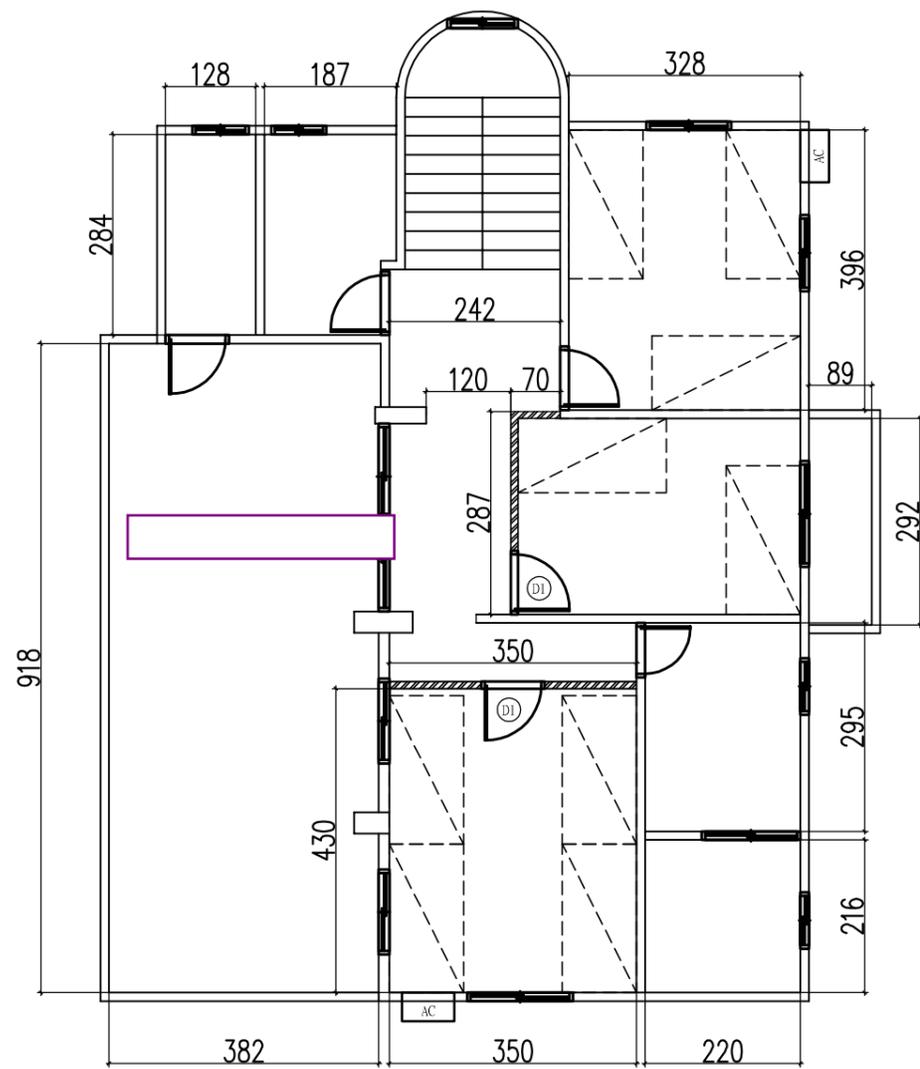

2-2 2F 規劃平面圖
S:1/100 cm

施工項目:

1. 新設矽酸鈣板輕隔間(需具防火1hr於完工後檢附證明文件)。
2. 新設DI隔間木門。
3. 室內(樓梯間)天花板、牆面水泥粉刷(含批土整平)。
4. 新設吸頂燈具詳圖A1-3。
5. 廁所更換洗臉盆、明鏡、座式馬桶、淋浴水龍頭及給水(冷、熱水)管線重新配置。
6. 於RFL設置不鏽鋼水塔(3T)及加壓馬達(含配電及管線配管施作)。
7. 冷氣及一般插座線路重新配線。

圖例:

- 矽酸鈣板隔間(1hr防火時效)
- 床架建議安裝位置(屬設備採購)

門扇規格數量表:

編號	尺寸(W*H)單位: cm	數量
D1	木門: 90*210cm	2樘

工程名稱 收回舊僑中校長宿舍修繕工程	修正	黃世臣建築師事務所 電話: 02-24651238 連絡地址: 基隆市裕德路10之3號2樓 所址: 台北市光復南路417巷167號2樓	核准	日期	圖名 2F 現況、規劃平面圖	張號	冊數
			校核	設計		圖號 A1-2	