


- 註：
 1. 牆面地坪開孔需配合機電、消防、空調、給排水施工圖說施作
 2. 圖例 LA 為外牆配合空調進排氣開口
 60x40

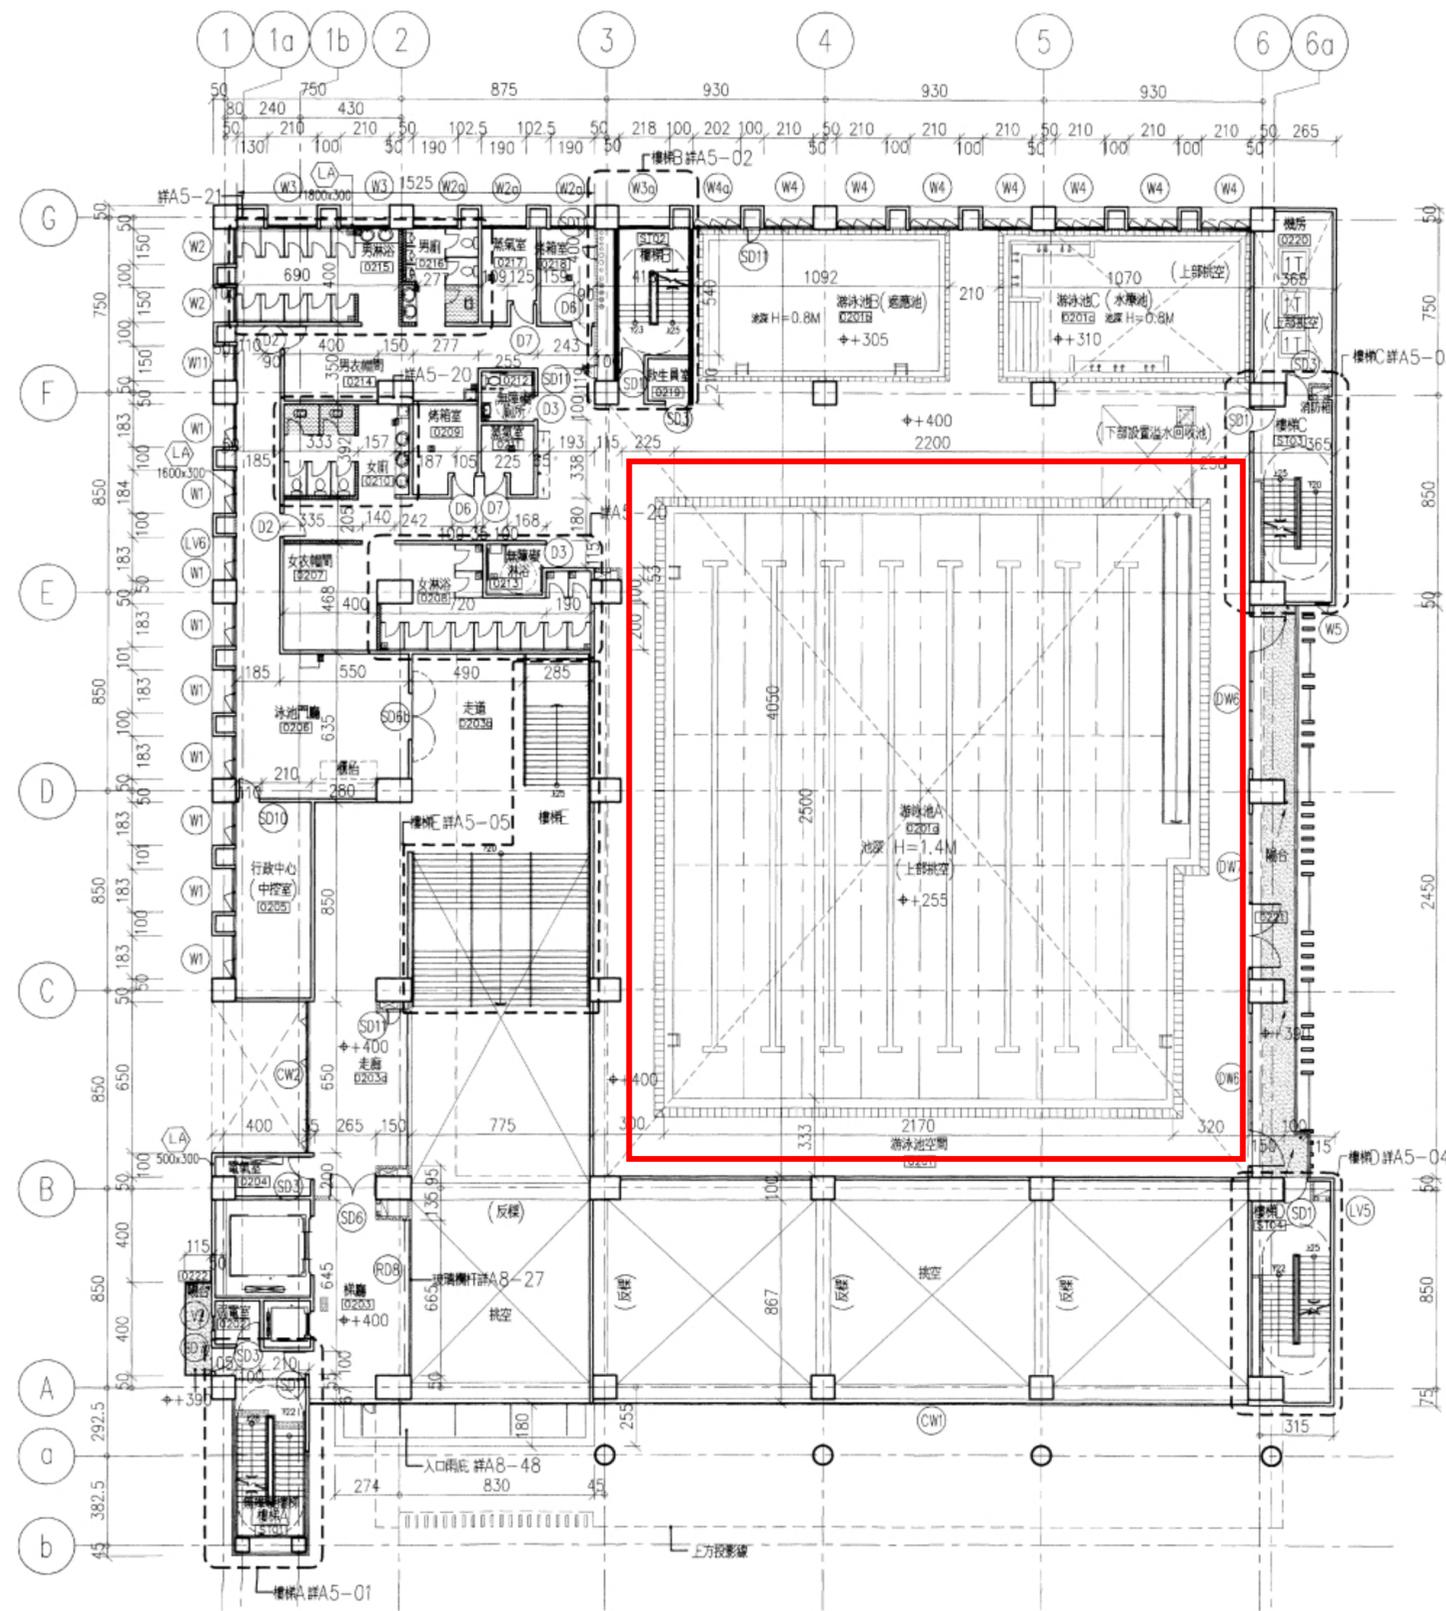

門窗表

門窗編號	尺寸(寬*高/cm)	位置	防火時效	數量
SD1	100*220	樓梯A~D	60A	4
SD3	100*220	機房	60A	4
SD6	200*220	梯廳	60A	1
SD6b	200*220	泳池門廳	60A	1
SD7	100*220	樓梯間A	60A	1
SD10	90*220	辦公室	60A	1
SD11	60*150	辦公室	60A	4
D2	100*220	廁所	--	2
D3	100*220	無障礙廁所	--	2
D6	90*204	烤箱室	--	2
D7	90*204	蒸氣室	--	2
W1	183*260	辦公室	--	9
W2	150*90	浴廁	--	2
W2a	190*90	浴廁	--	3
W3	210*90	浴廁	--	2
W3a	218*90	樓梯B	--	1
W4	210*260	泳池	--	7
W4a	202*260	泳池	--	1
W5	60*120	樓梯C	--	1
W11	150*260	浴廁	--	1
DW6	660*355	陽台	--	1
DW6'	660*390	陽台	--	1
DW7	660*340	陽台	--	1
CW1	另詳門窗圖	門廳	--	-
CW2	另詳門窗圖	門廳	--	-
LV2	60*60	弱電室	--	1
LV5	190*110	樓梯D	--	1
LV6	168*80	泳池門廳	--	1
RD8	665*310	梯廳	60A	1

圖例：

 10cm降板 15cm降板 30cm降板

圖例：

 15cm RC牆
 18cm RC牆
 20cm RC牆 30cm RC牆
 1/2B磚牆 H=150cm(男廁)
 15cm RC牆H=210cm(2F男女廁所)
 輕隔間牆(TYPE-A) 一般隔間
 輕隔間牆(TYPE-B) 管道間
 輕隔間牆(TYPE-C) 單面板

二層平面圖

承辦人	林宇輝	工程編號	103-C03-01-0-001-31-0	(圖章) 建築師事務所 電話: (02) 2712-4258		圖號	04/27
分隊長	蔡三連	核准日期		繪圖	陳怡豪	審核	林宇輝
隊長	蔡承勳			設計	連振強	核准	林宇輝
				初核	連振強	日期	103.11.2