



備註：柱位 ①-③ 區間採平鋪式太陽光電發電設備，柱位 ④-⑤ 區間採無壁式雨棚方式架設太陽光電發電設備，柱位 ①-② 區間不架設太陽光電發電設備。

圖書館屋頂層平面圖

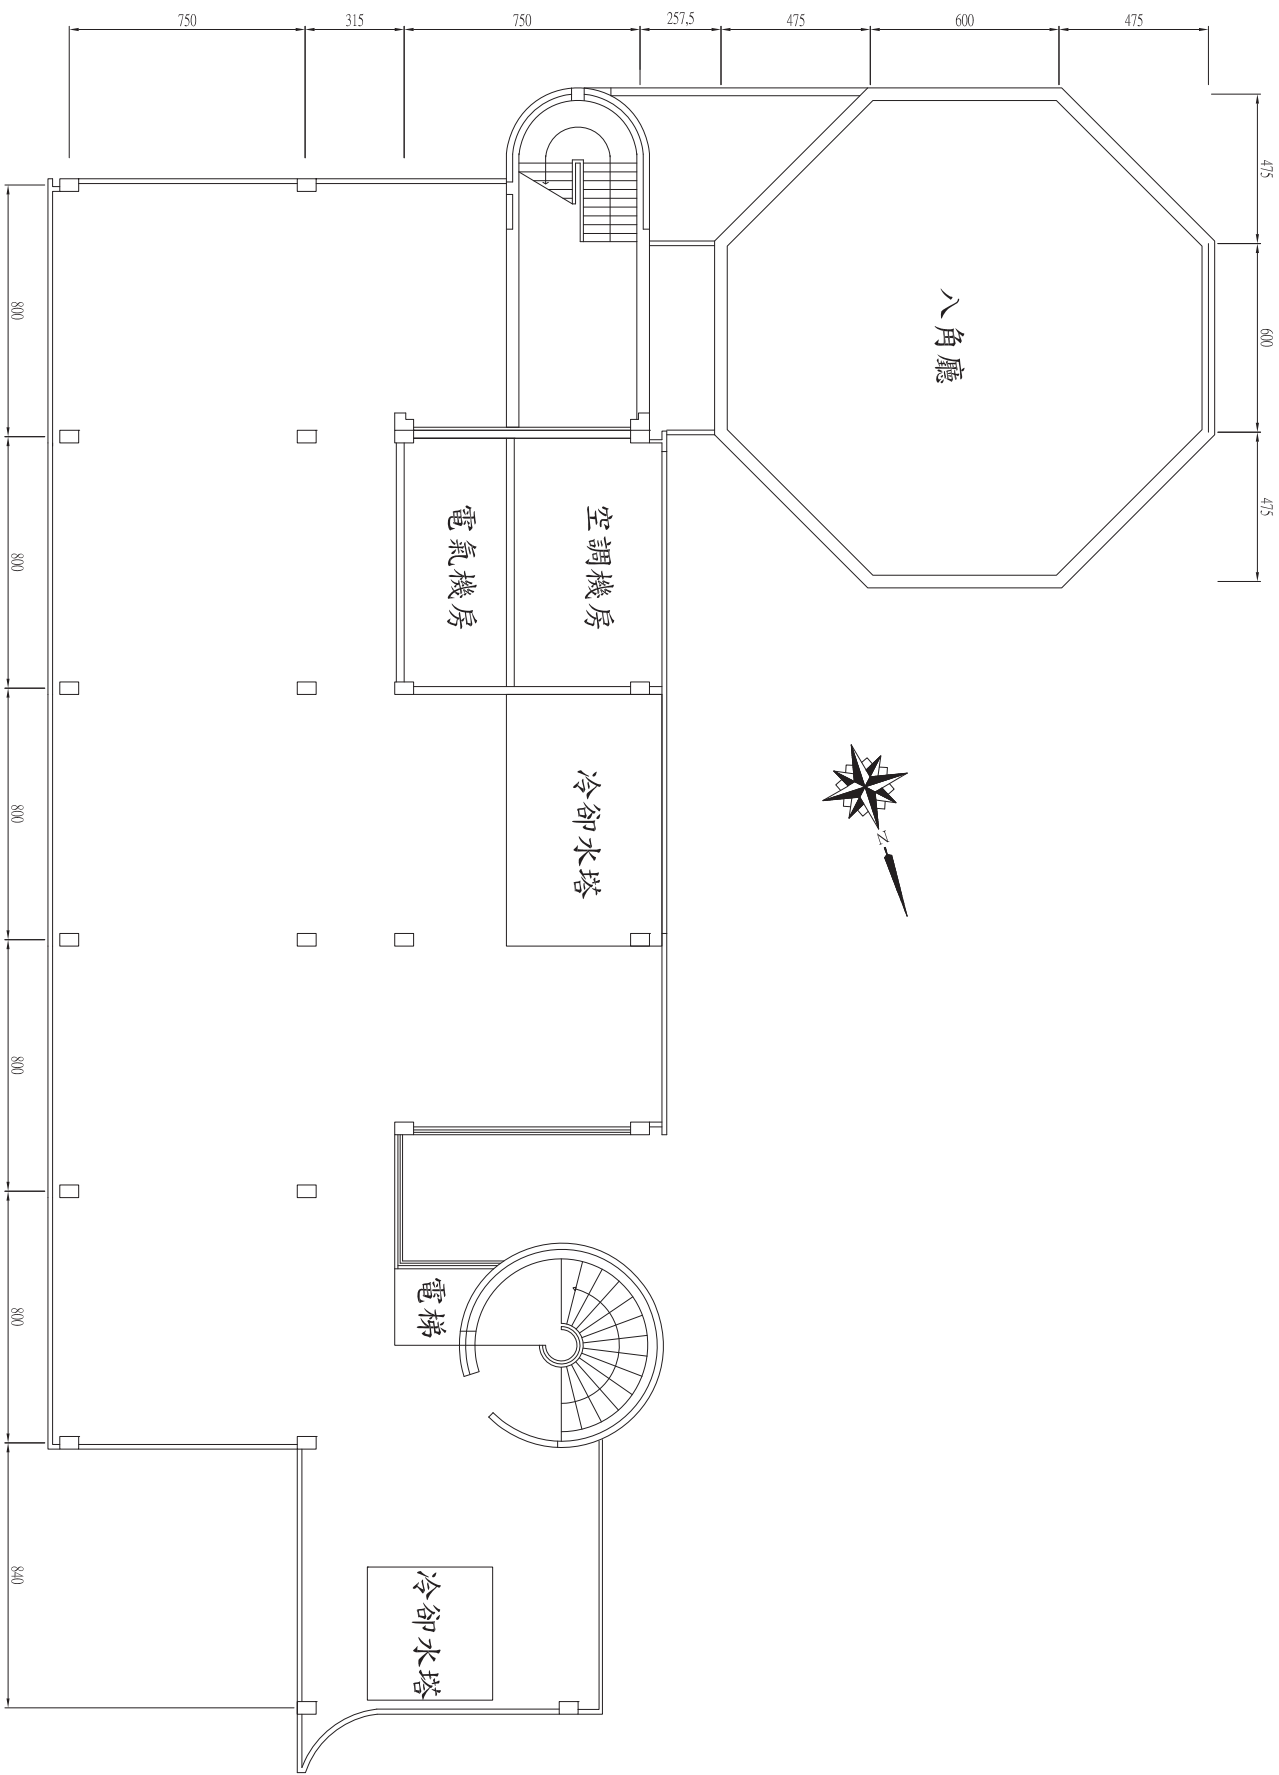

機關需求：八角廳採平鋪式太陽光電發電設備架設，其他區域太陽光電發電設備架設於無壁式雨棚，屋頂須保留約15m²不得架設太陽光電發電設備，供未來中央空調設備及配電盤等吊(搬)運空間。


戲劇大樓屋頂平面圖

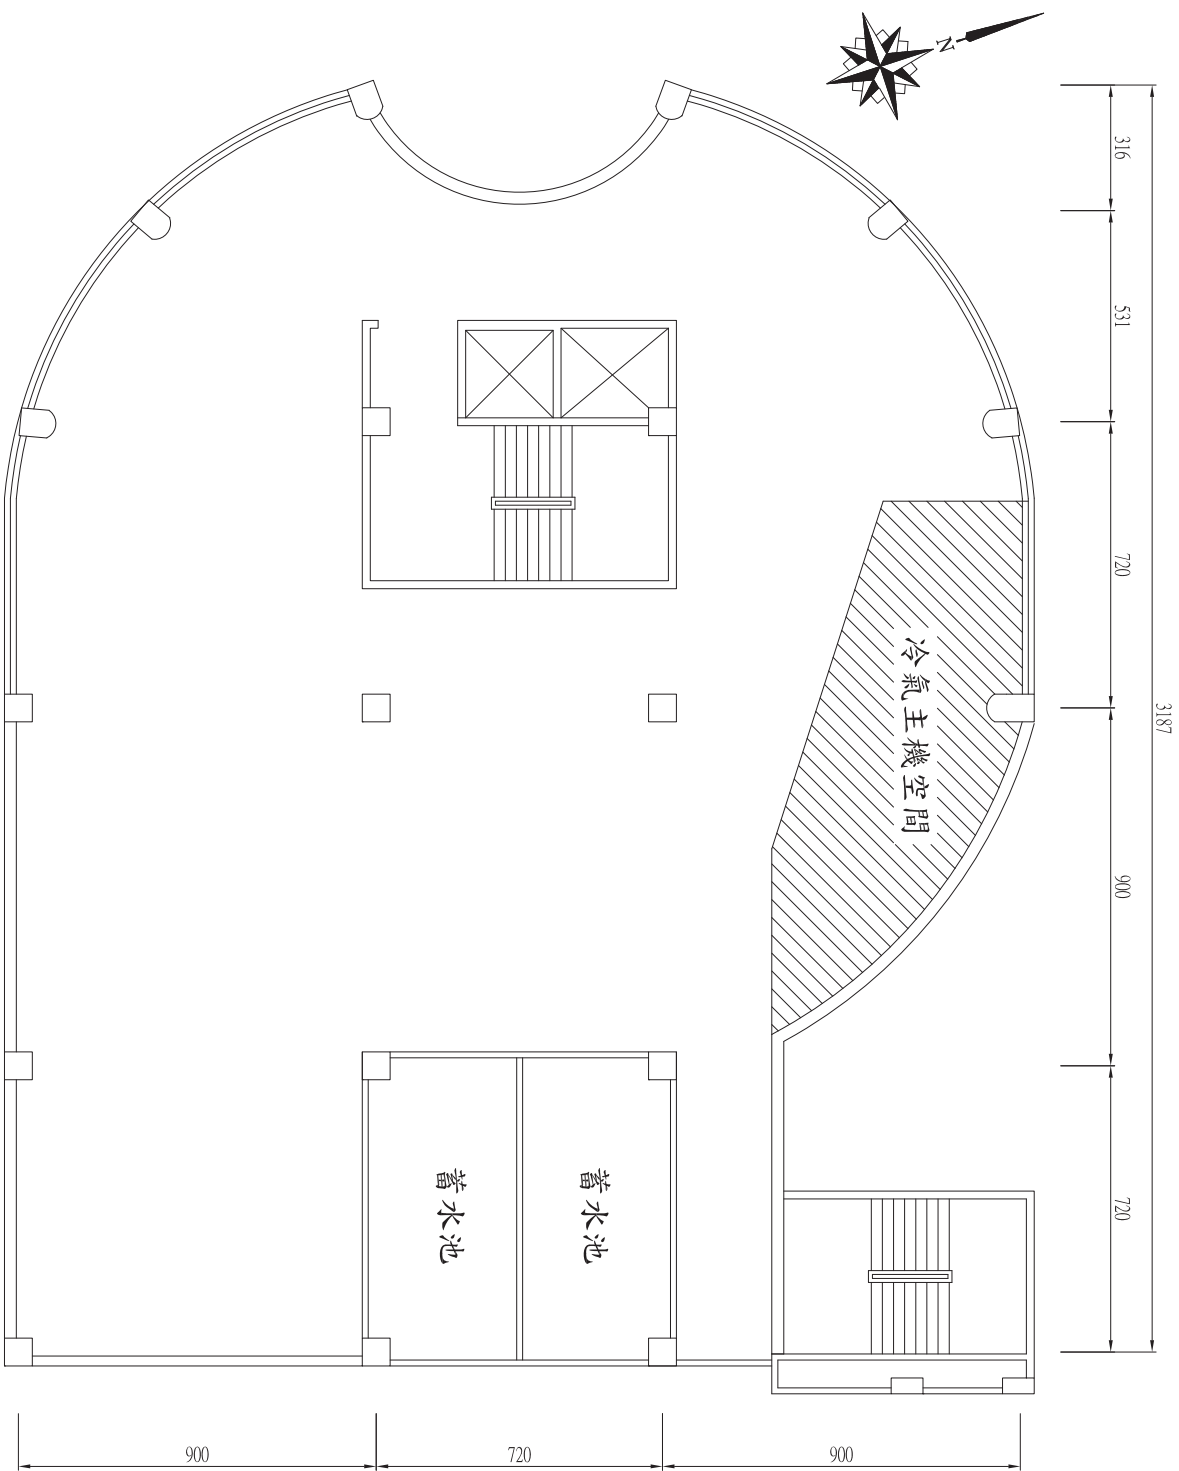


機關需求：原空調設備雨棚拆除，太陽光電發電設備架設於無壁式雨棚，無壁式雨棚須保留15m²不得架設太陽光電發電設備，供未來中央空調設備及配電盤等電氣設備吊(搬)運空間。


行政大樓屋頂層平面圖

教學研究大樓大樓屋頂層平面圖

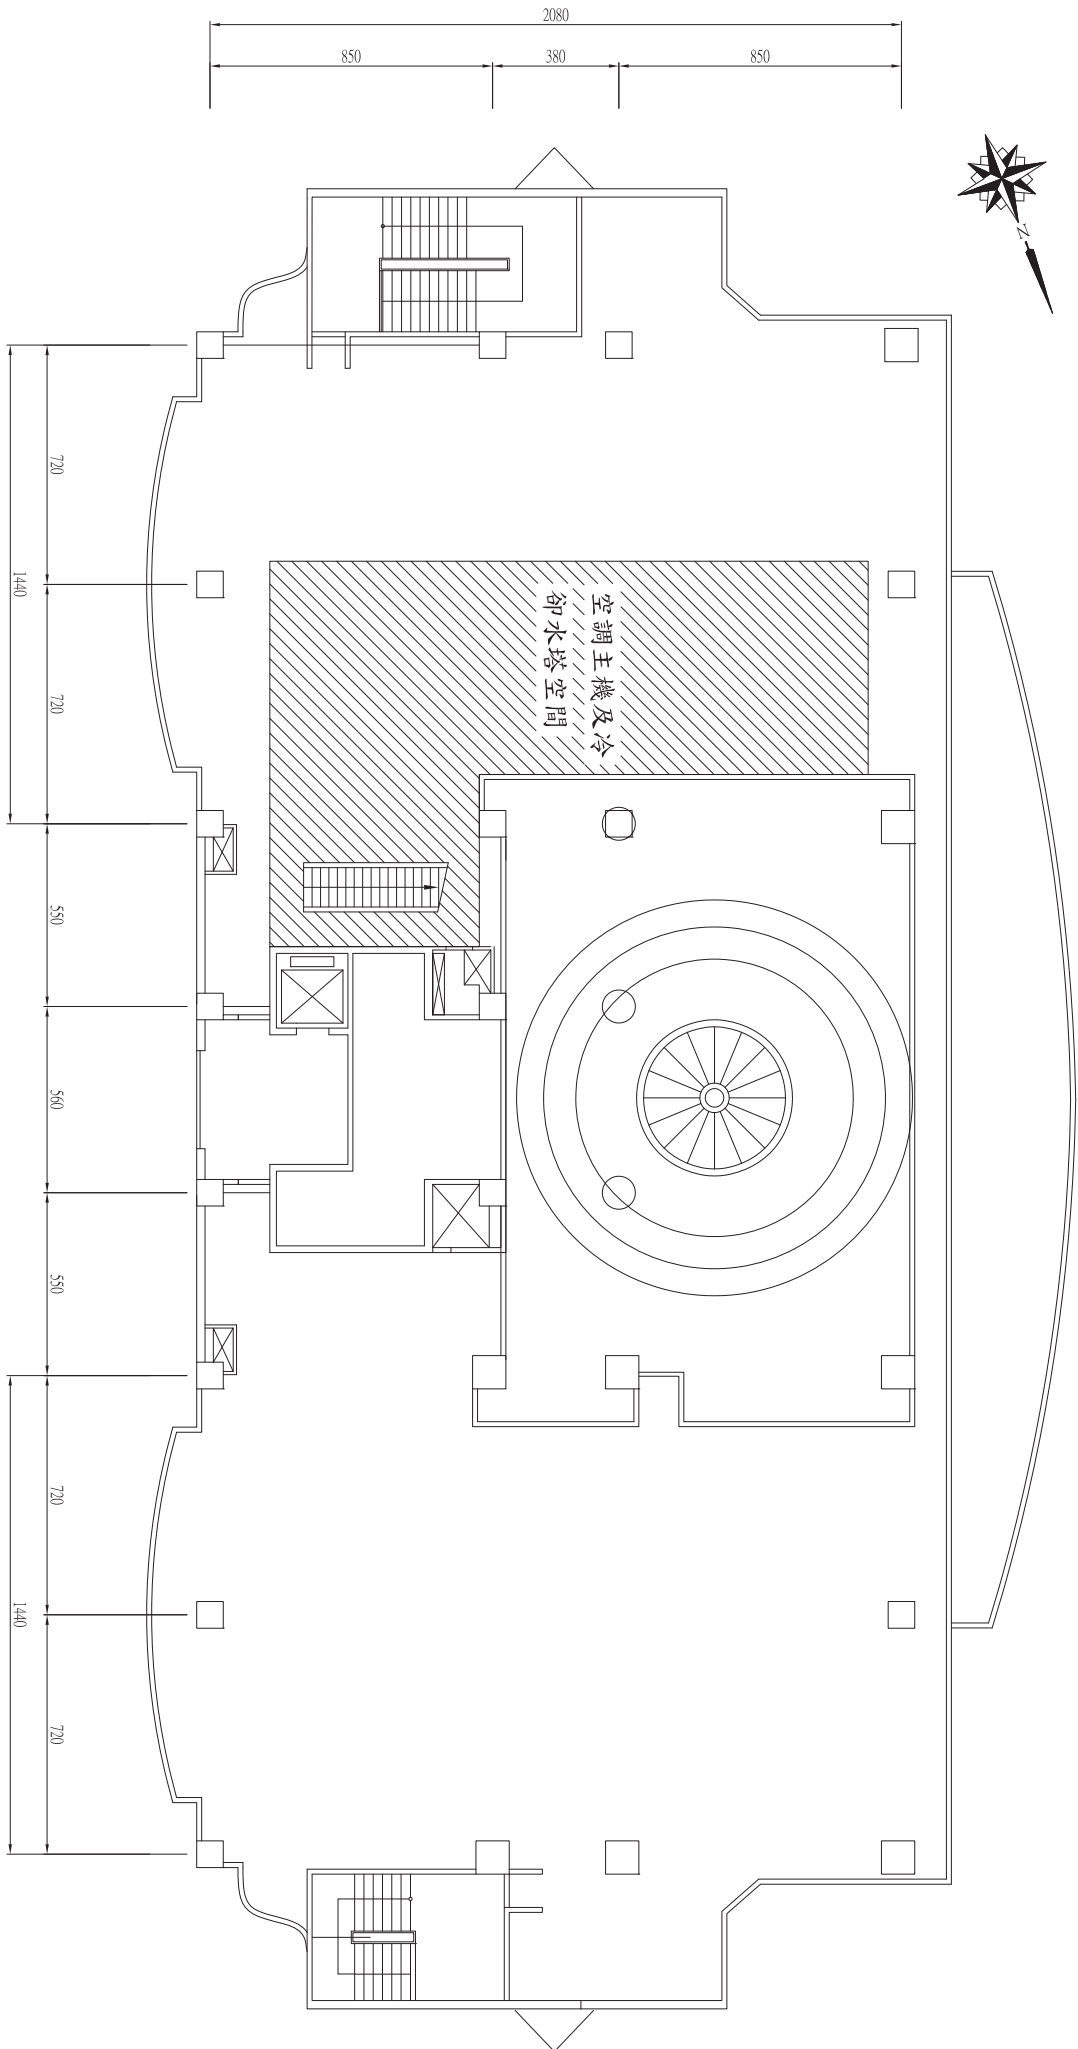


影音藝術大樓屋頂層平面圖

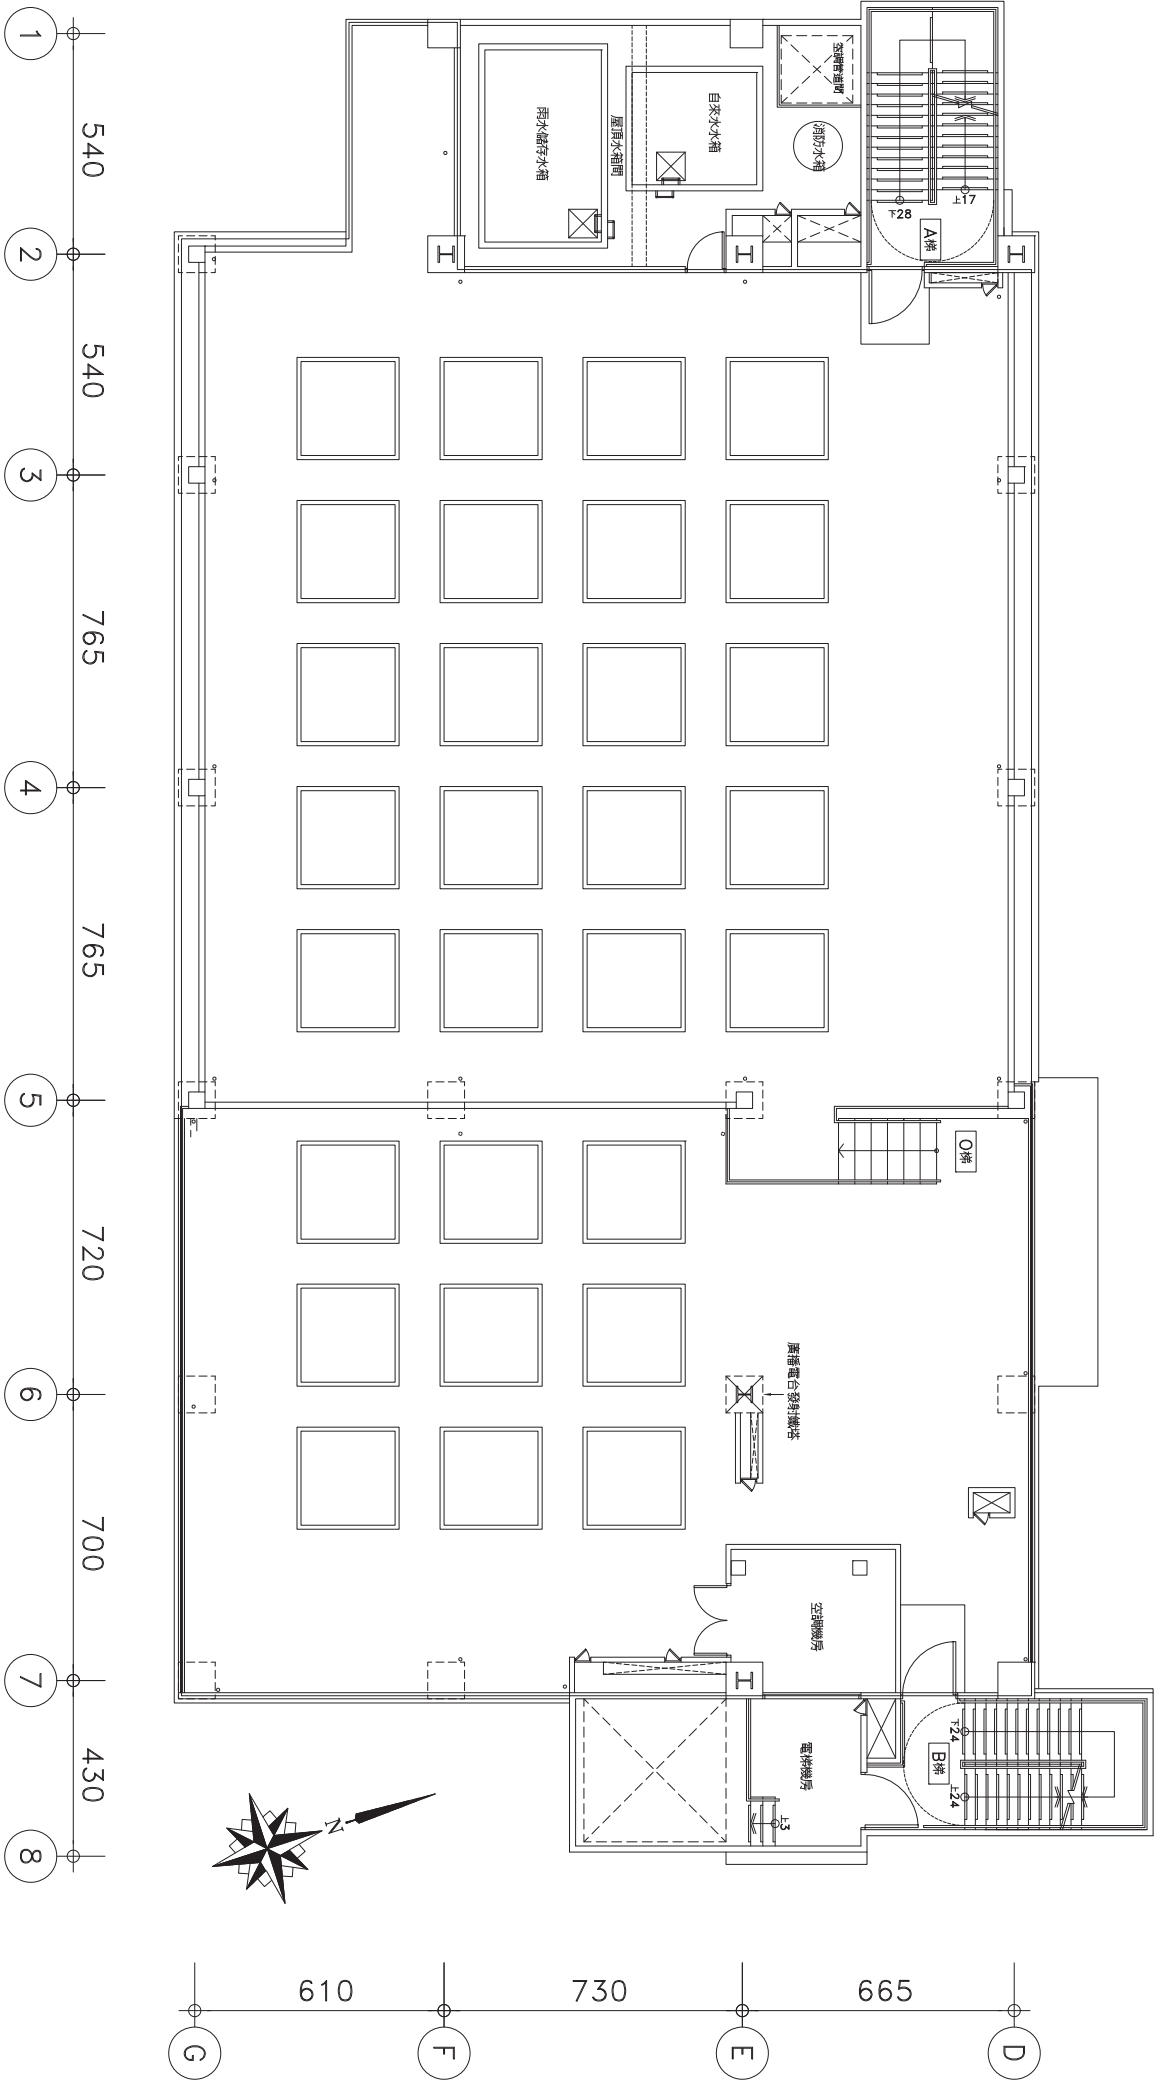

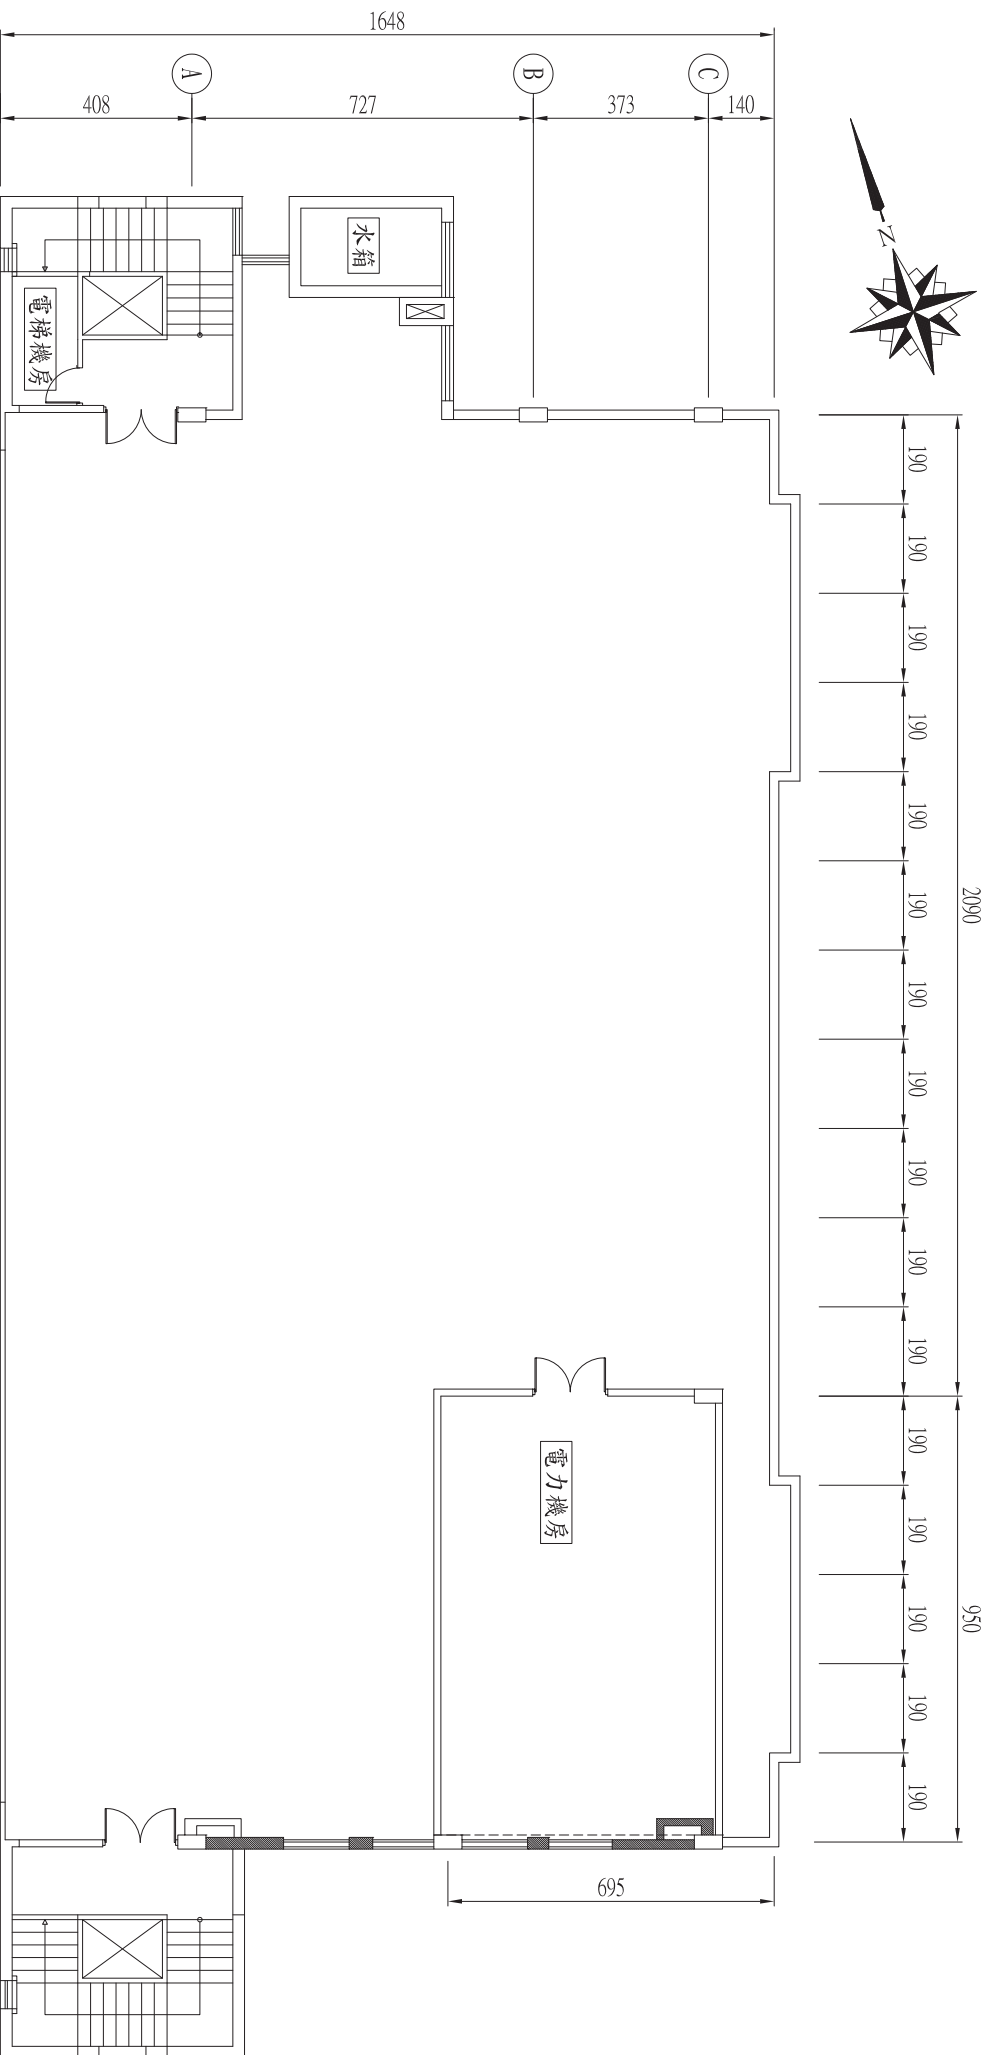



機關需求：太陽光電發電設備架設於無壁式雨棚，無壁式雨棚須保留15m²不得架設太陽光電發電設備，供未來中央空調設備及配電盤等電氣設備吊(搬)運空間。

工藝設計大樓屋頂

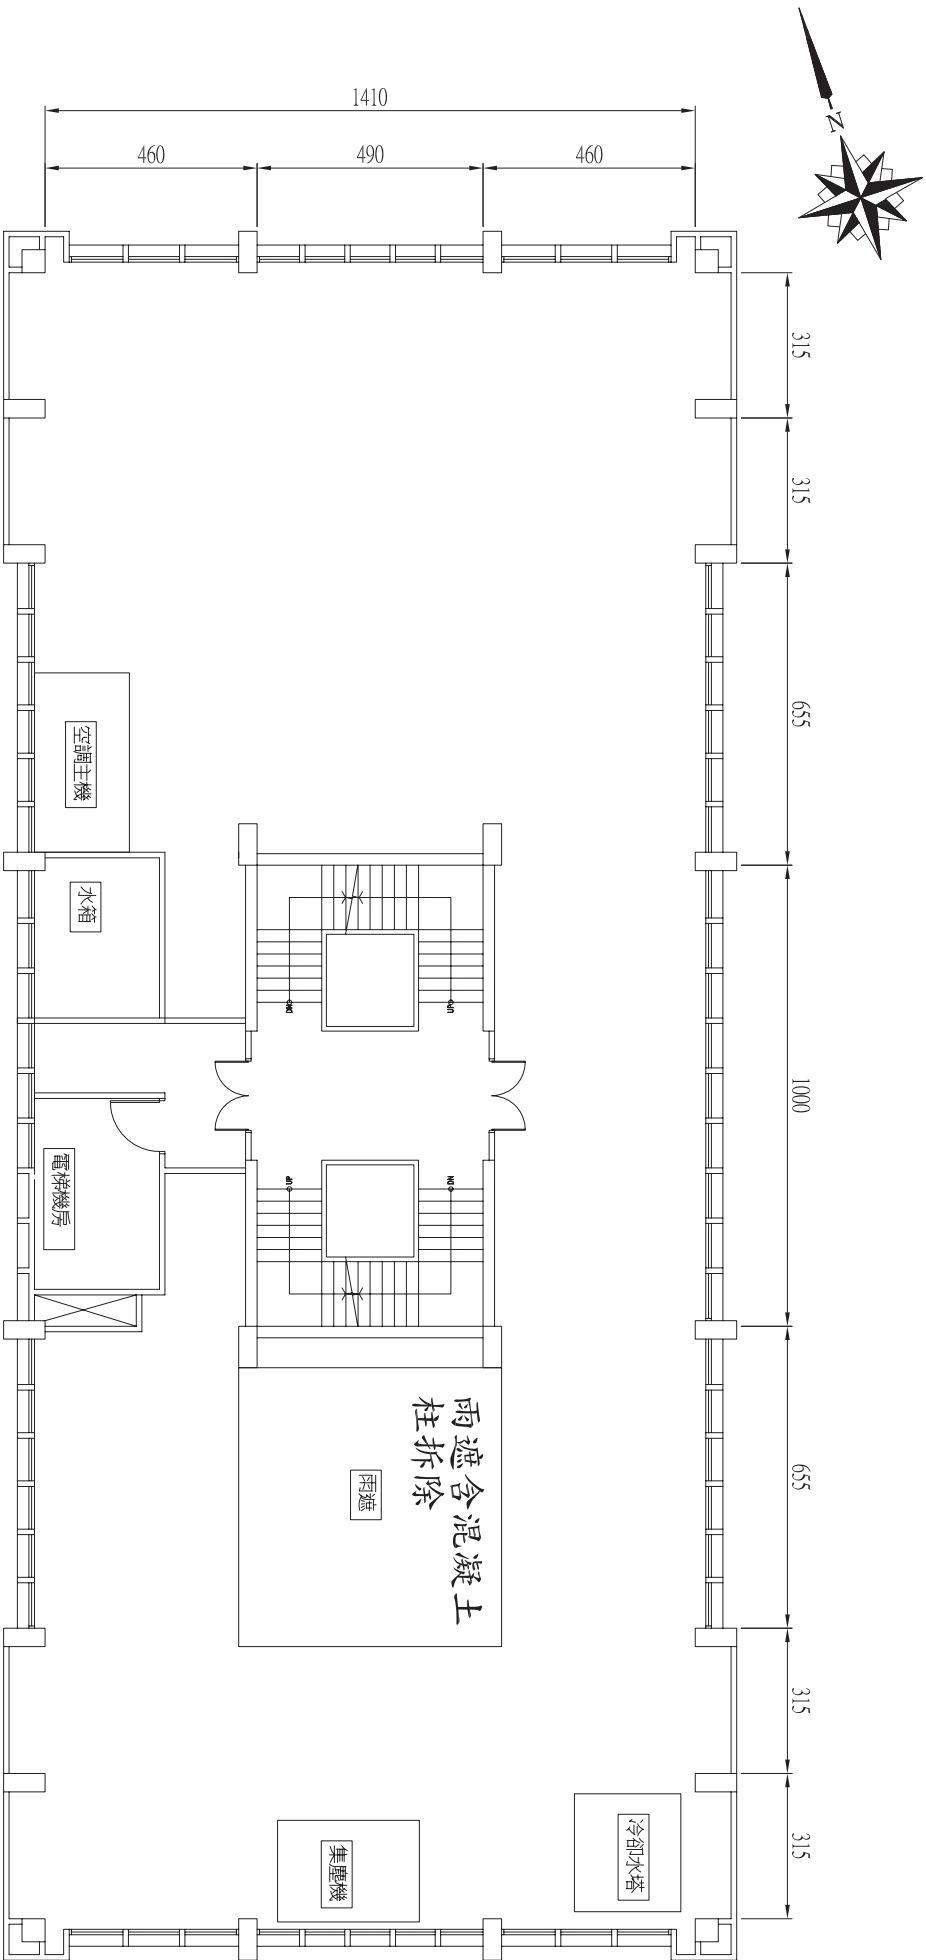


機關需求：原雨遮(含混凝土柱)拆除，太陽光電發電設備架設於無壁式雨棚，無壁式雨棚須保留15m²不得架設太陽光電發電設備，供未來中央空調設備及配電盤等電氣設備吊(搬)運空間。

雕塑大樓屋頂平面圖

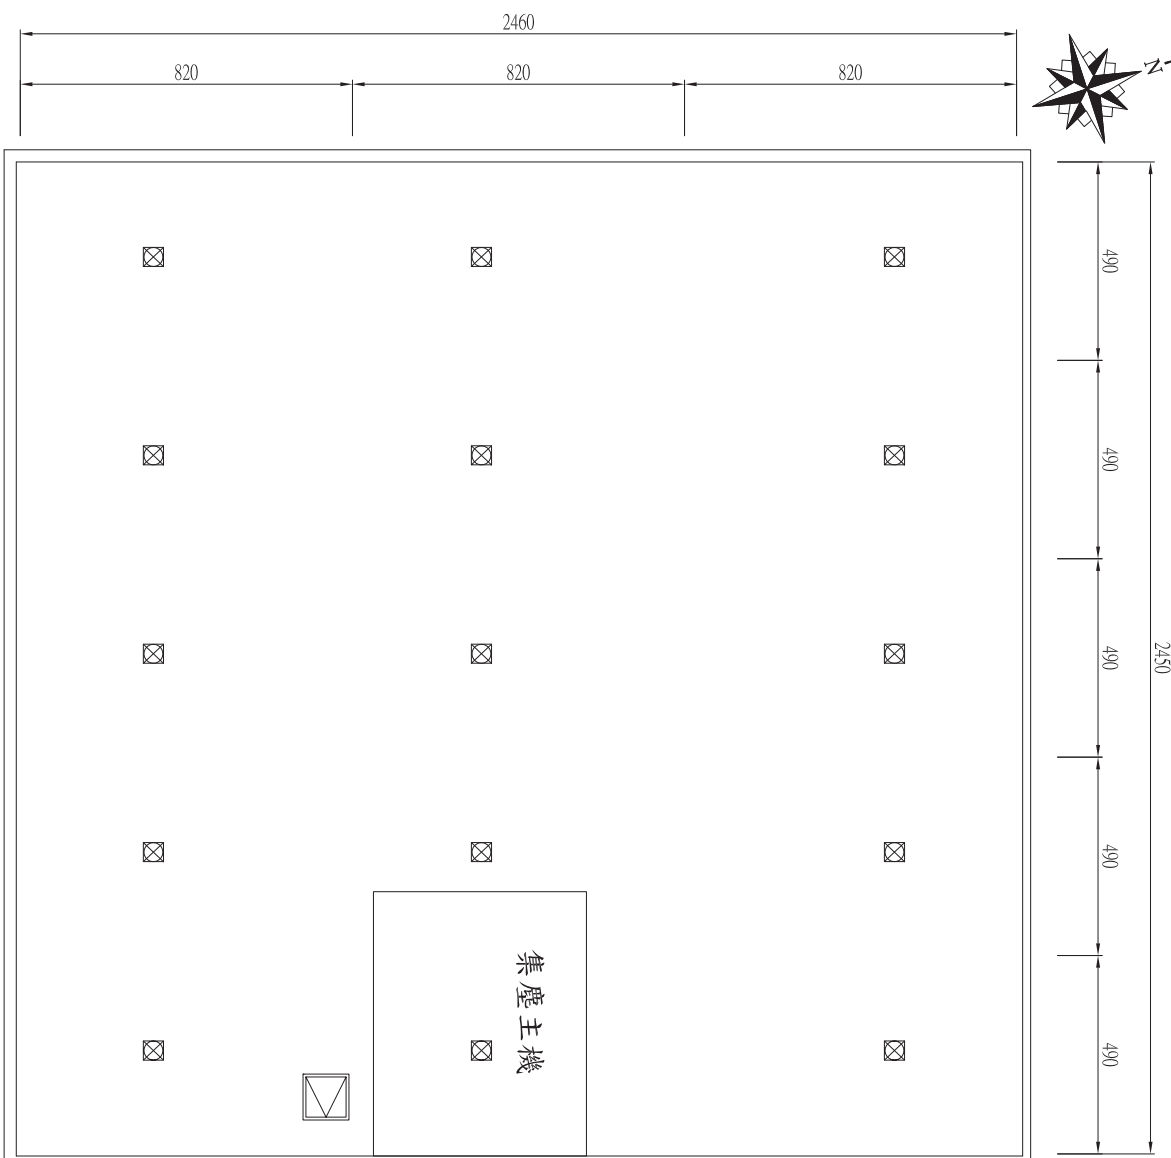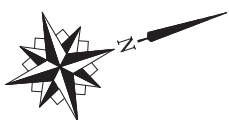


機關需求：本大樓採平鋪式太陽光電發電設備。

雕塑學系教學工廠屋頂平面圖

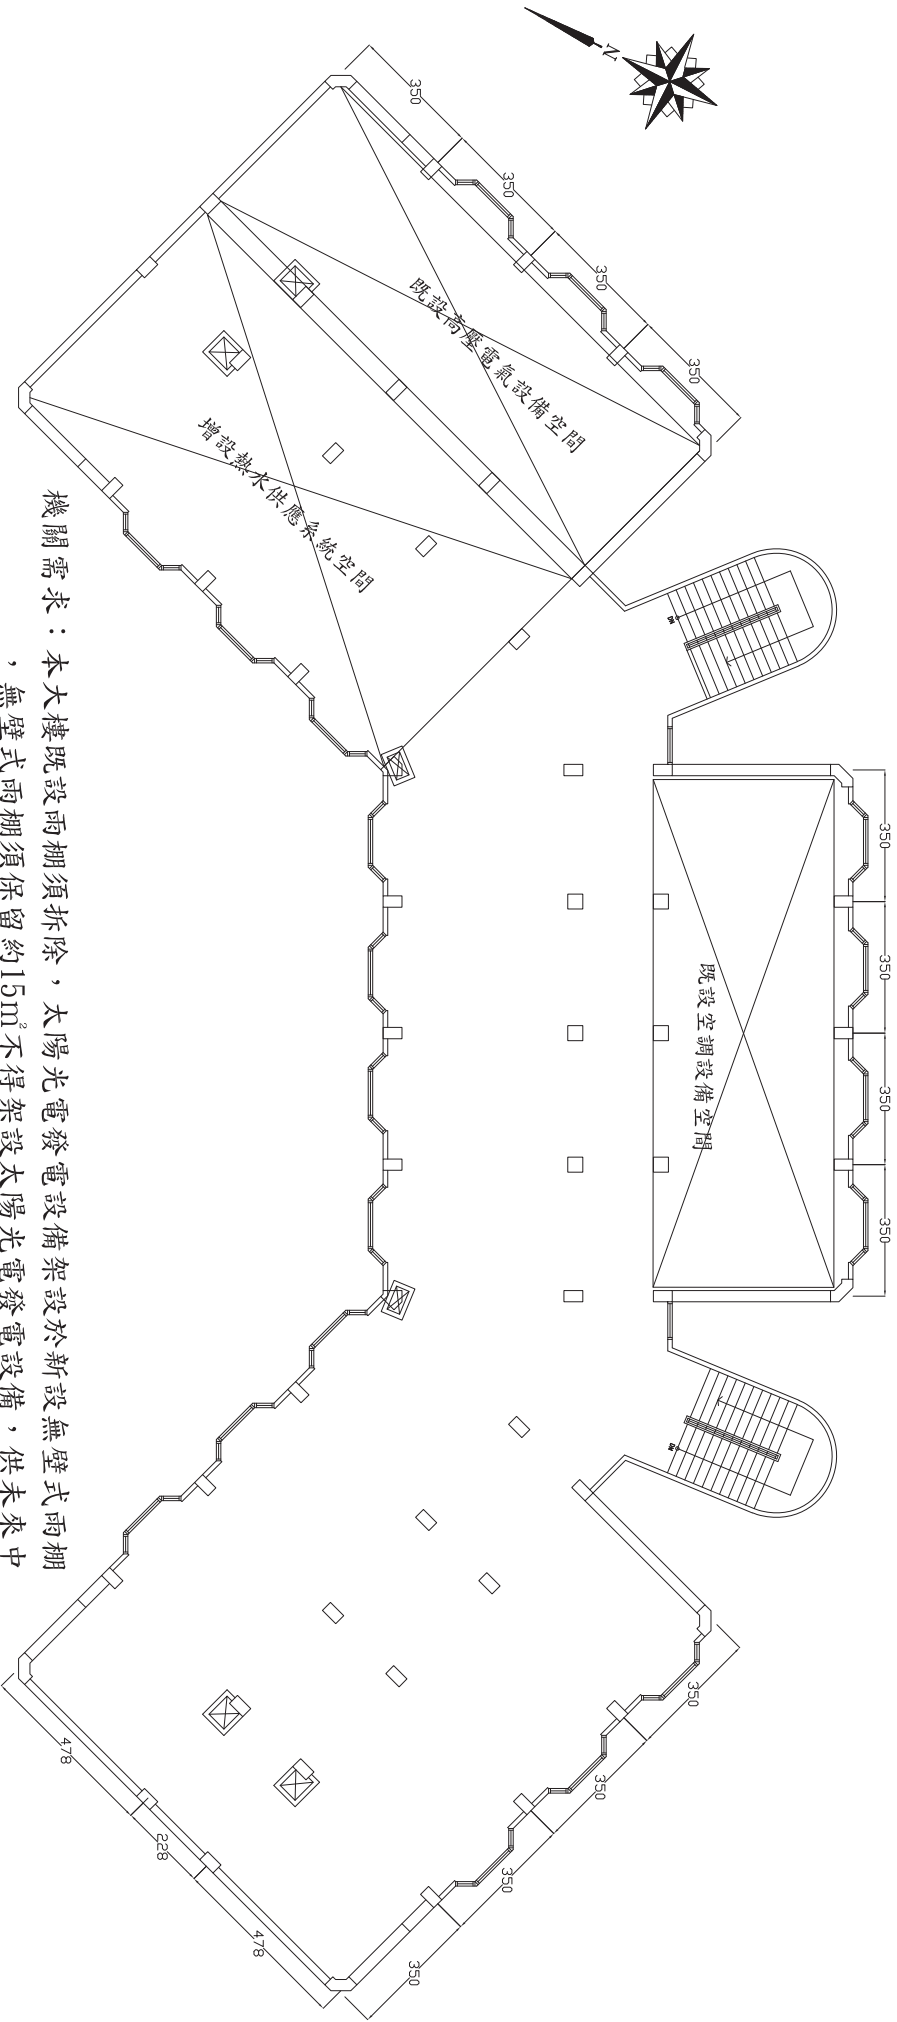


機關需求：本大樓既設雨棚須拆除，太陽光電發電設備架設於新設無壁式雨棚，無壁式雨棚須保留約15m²不得架設太陽光電發電設備，供未來中央空調設備及配電盤等電氣設備吊(搬)運空間。

女生第一宿舍屋頂層平面圖

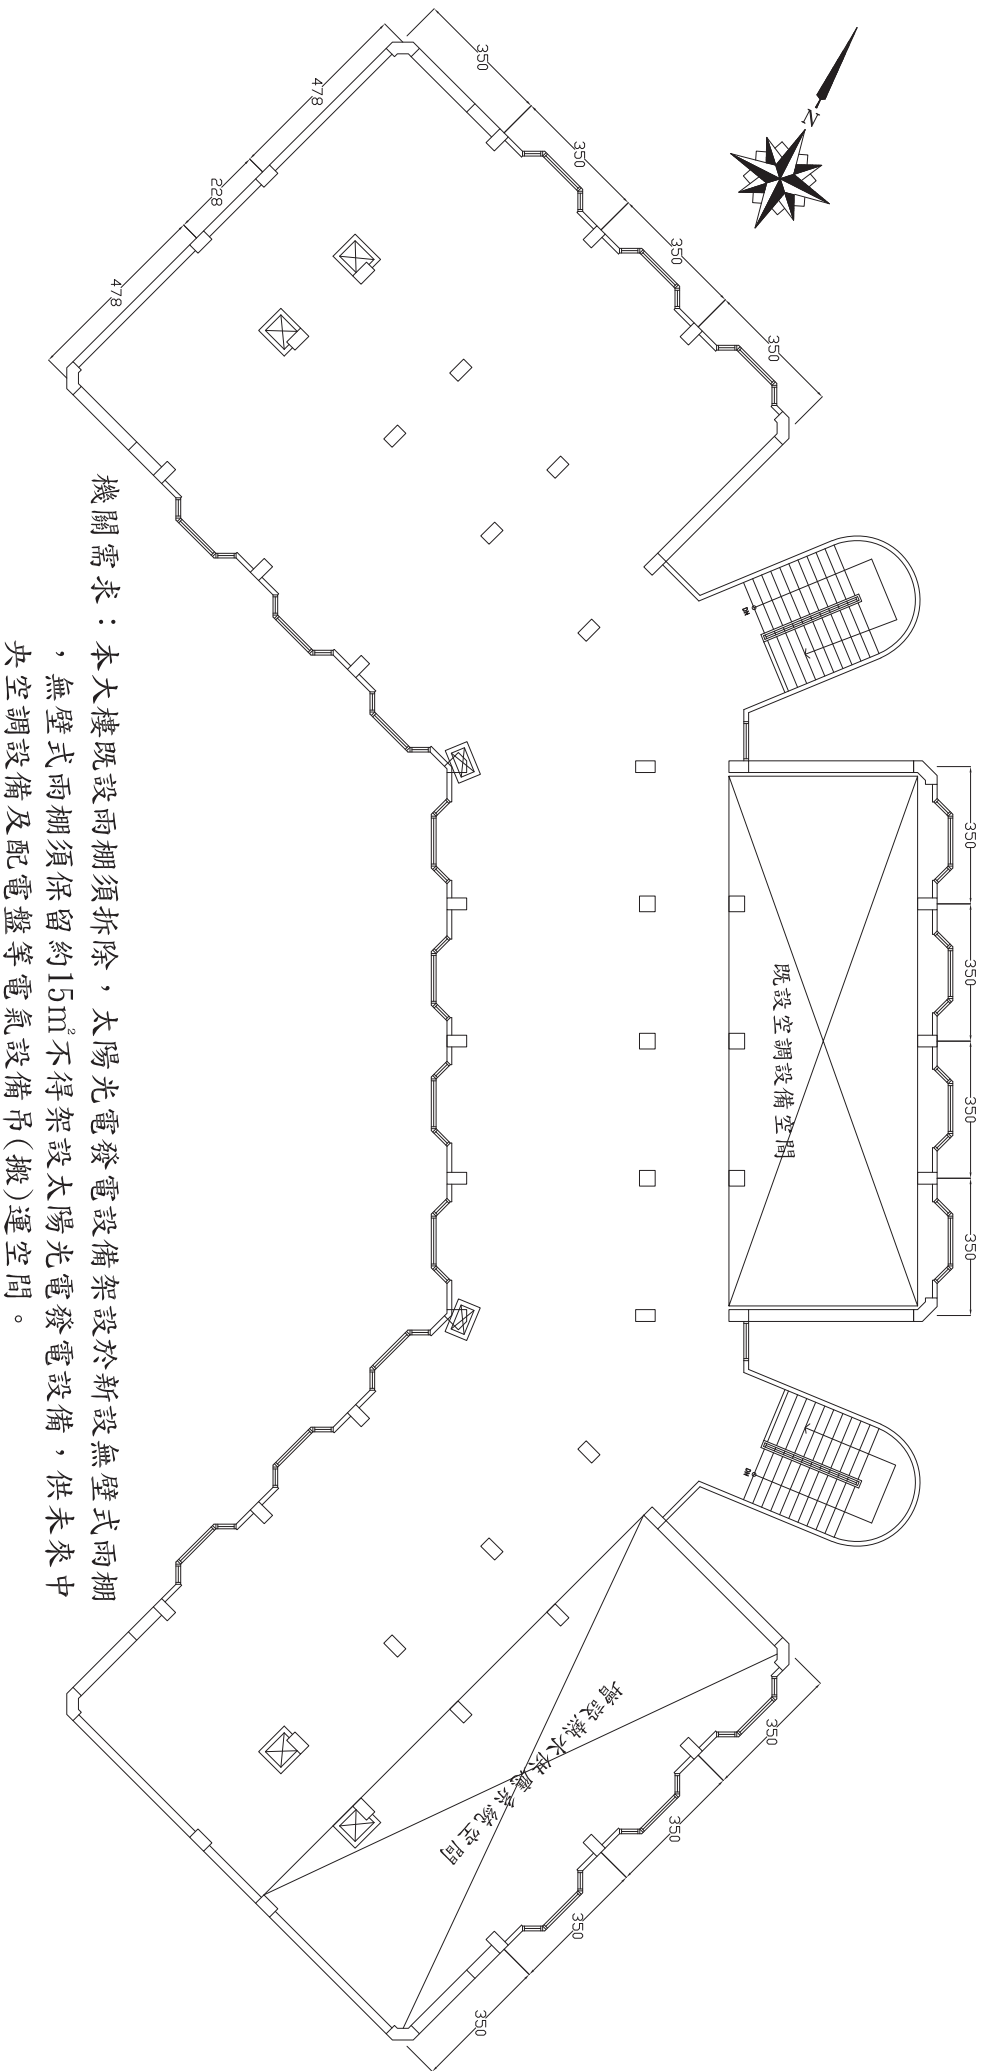


機關需求：本大樓既設雨棚須拆除，太陽光電發電設備架設於新設無壁式雨棚，無壁式雨棚須保留約15m²不得架設太陽光電發電設備，供未來中央空調設備及配電盤等電氣設備吊(搬)運空間。

女生第二宿舍屋頂層平面圖

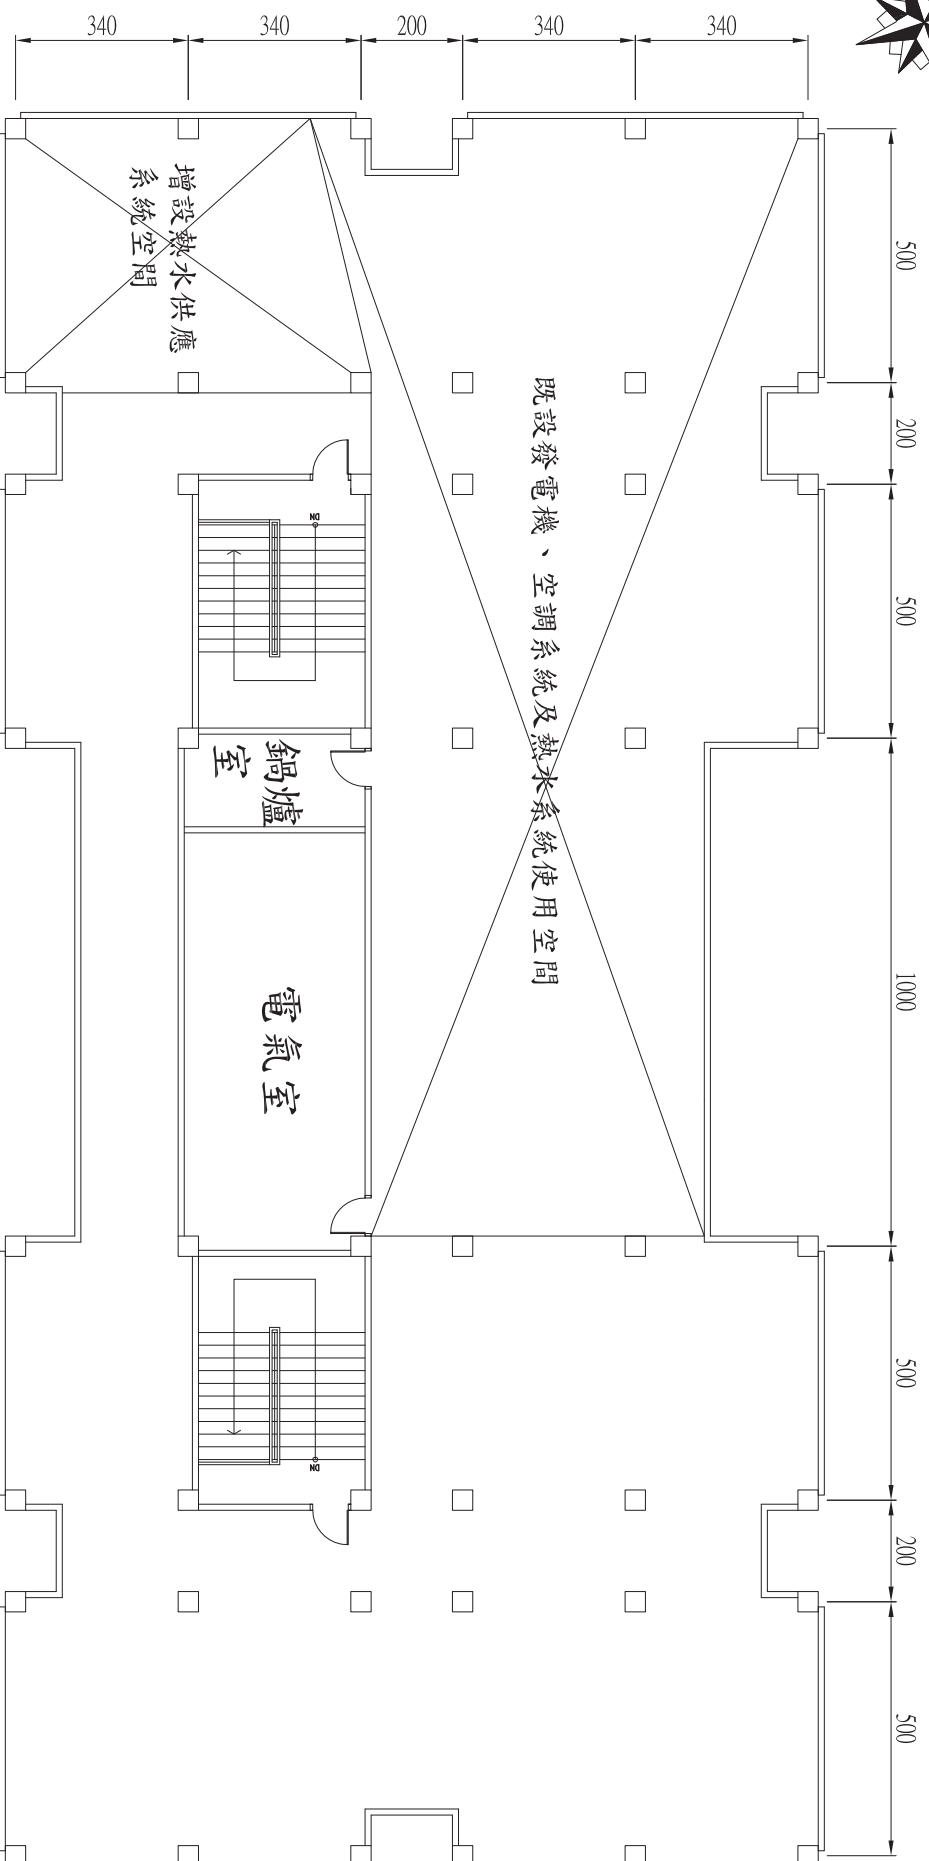


機關需求：本大樓既設雨棚須拆除，太陽光電發電設備架設於新設無壁式雨棚，無壁式雨棚須保留約15m²不得架設太陽光電發電設備，供未來中央空調設備及配電盤等電氣設備吊(搬)運空間。

男生宿舍屋頂層平面圖

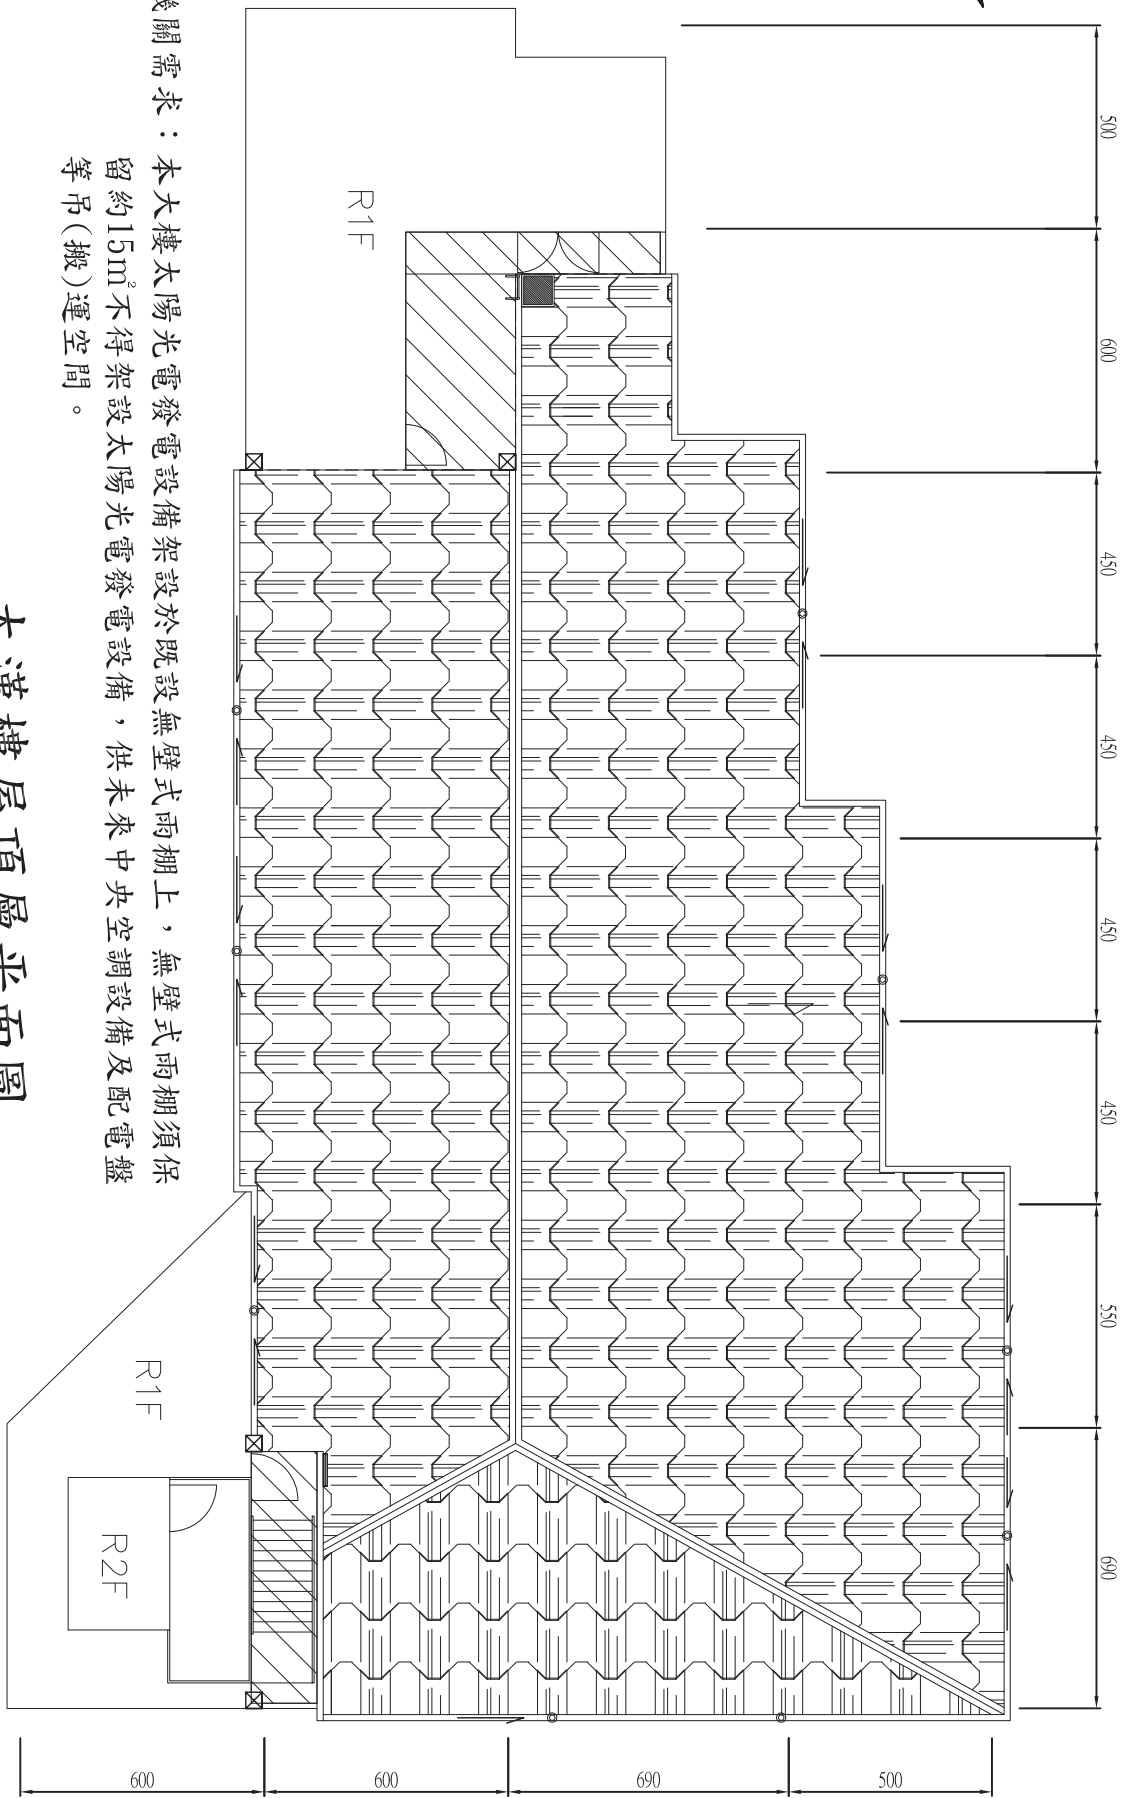


機關需求：本大樓太陽光電發電設備架設於既設無壁式雨棚上，無壁式雨棚須保留約15m²不得架設太陽光電發電設備，供未來中央空調設備及配電盤等吊(搬)運空間。

大漢樓屋頂層平面圖

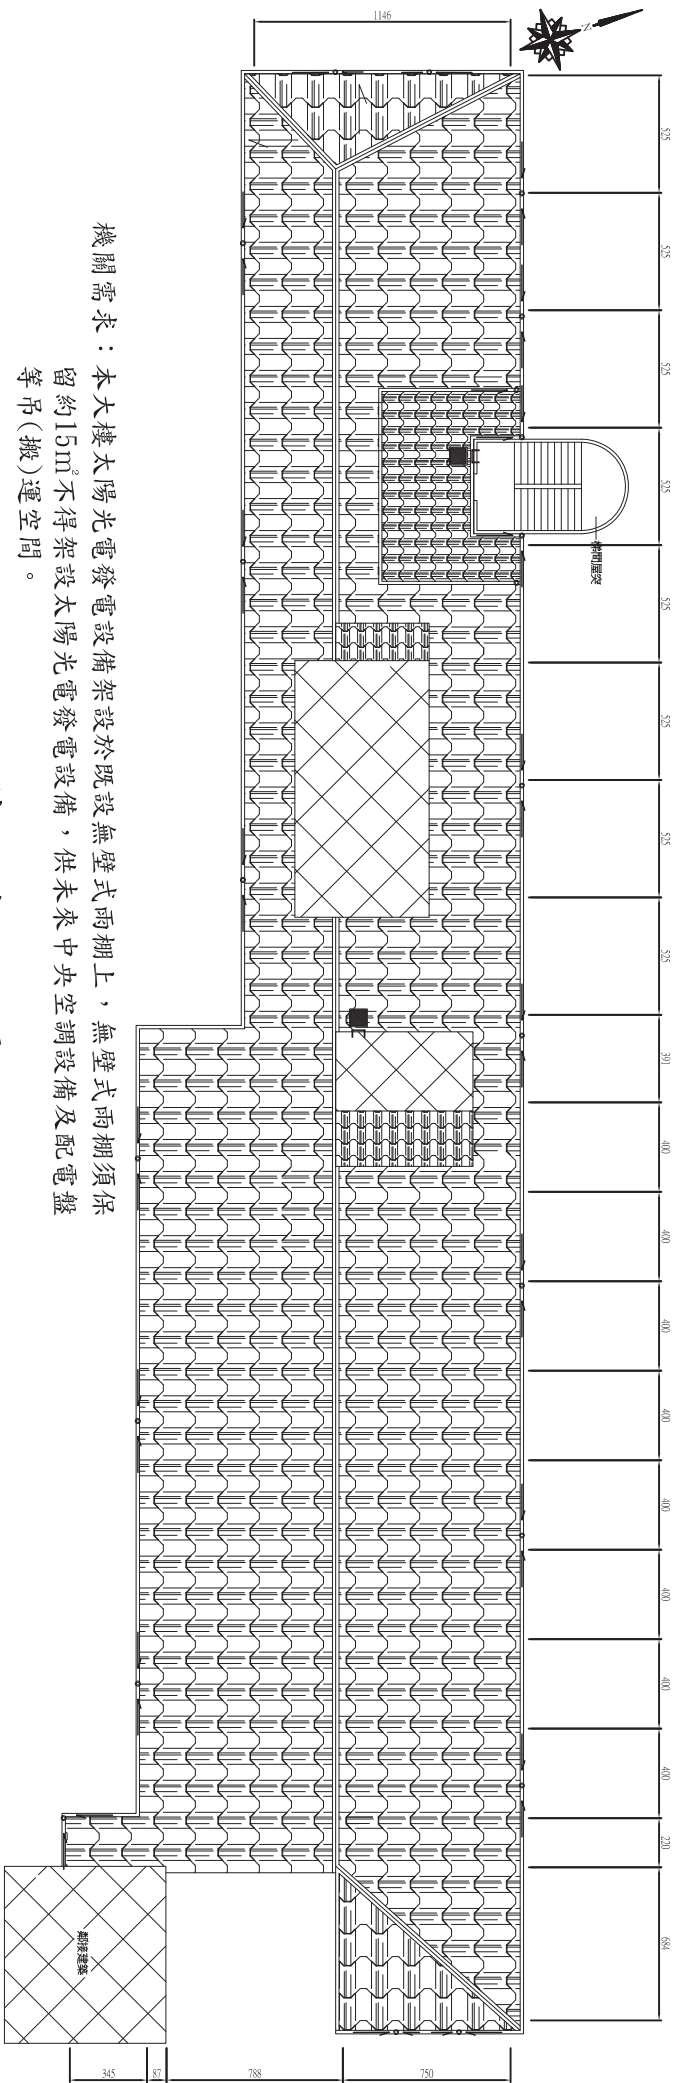

機房需求：本大樓太陽光電發電設備架設於既設無壁式雨棚上，無壁式雨棚須保留約15m²不得架設太陽光電發電設備，供未來中央空調設備及配電盤等吊(搬)運空間。

圖文及視傳大樓屋頂層平面圖

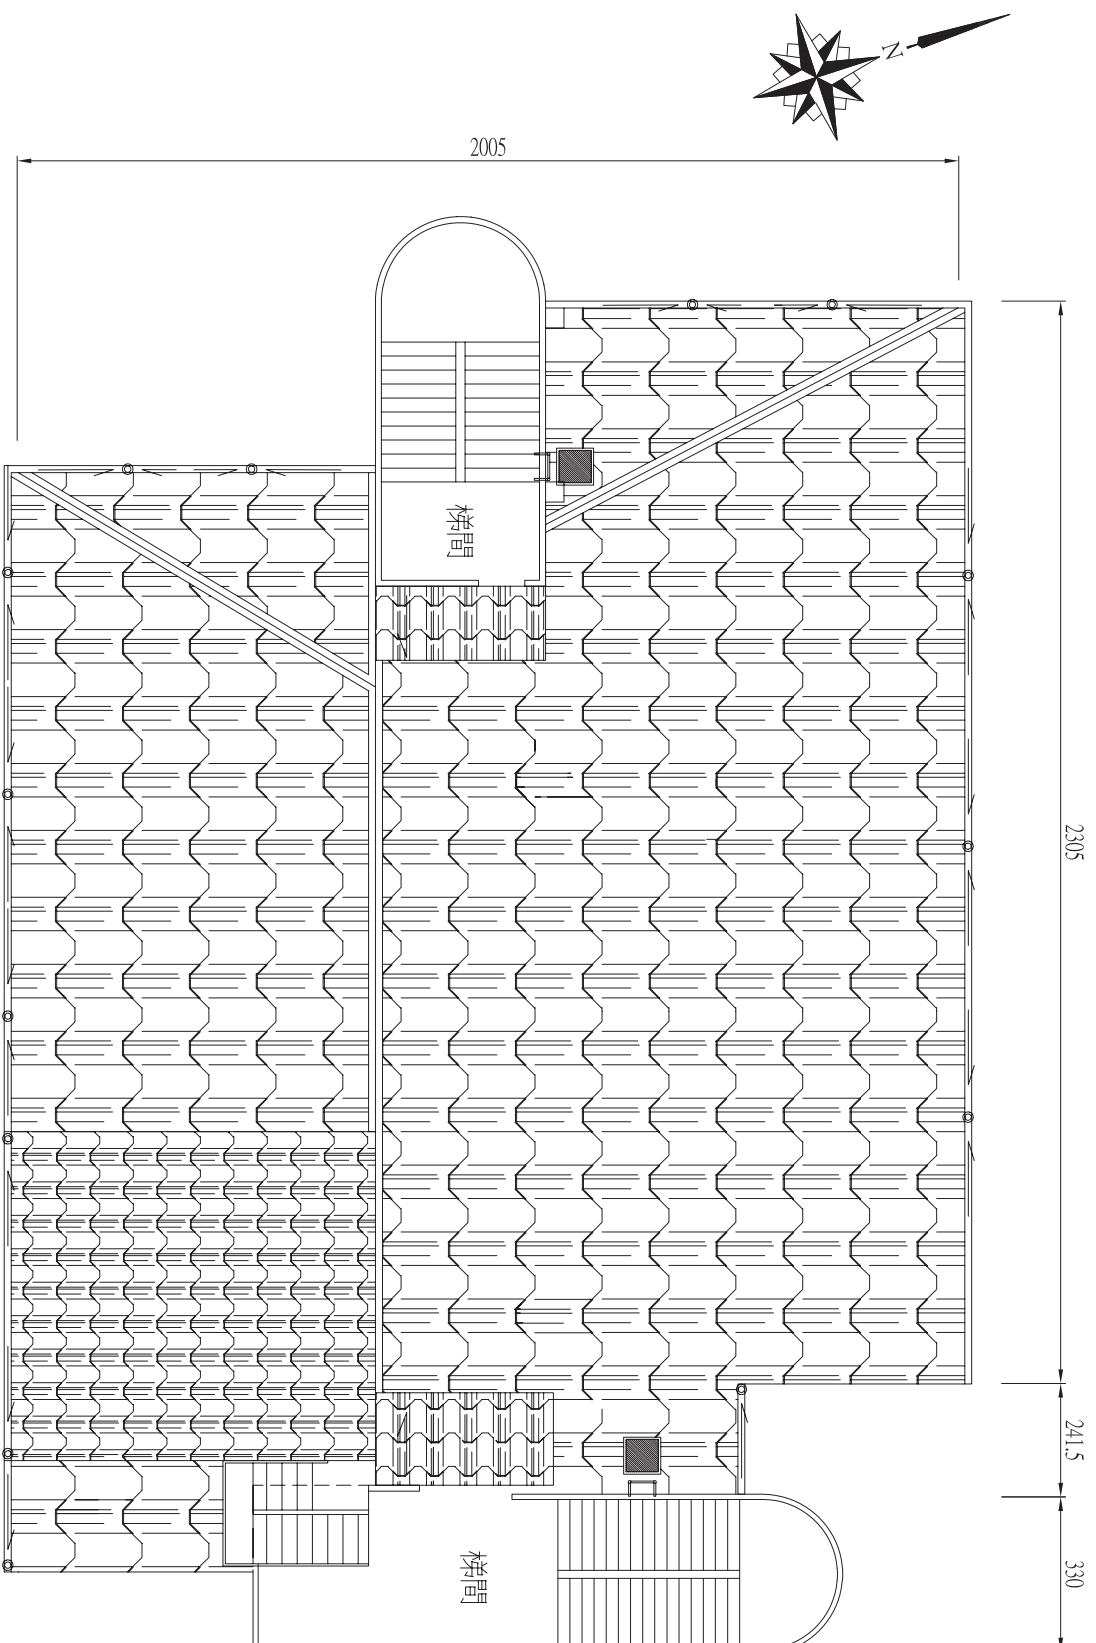

機關需求：本大樓太陽光電發電設備架設於既設無壁式雨棚上，無壁式雨棚須保留約15m²不得架設太陽光電發電設備，供未來中央空調設備及配電盤等吊(搬)運空間。

美術大樓屋頂層平面圖